



Coupe de principe 6 :  
traversée piétonne

Echelle : 1/25

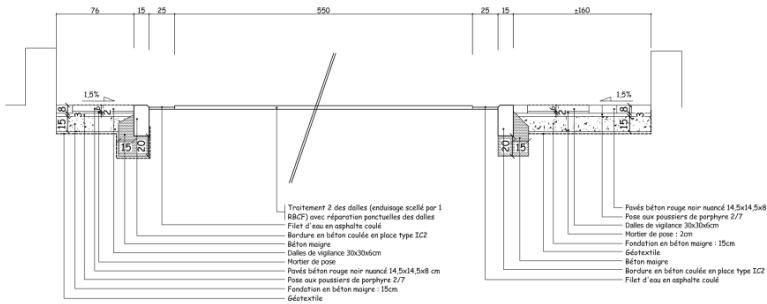


Coupe de principe 8





Echelle : 1/25

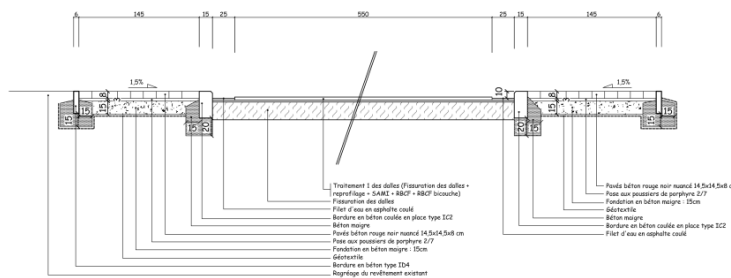

Localisation

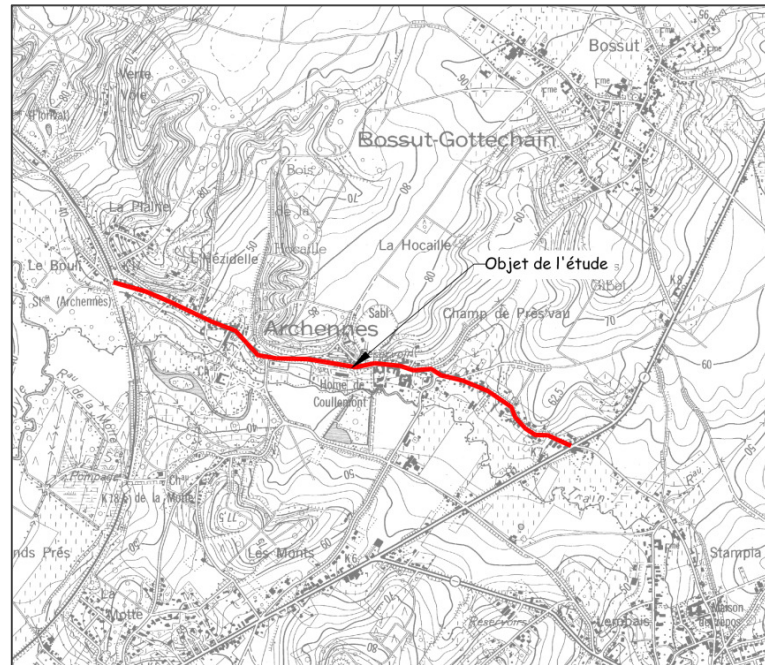

- Traitement 1 :  
Fissuration des dalles + reprofilage + SAMI + RBCF + RBCF bicouche
- Traitement 2 :  
Réparation ponctuelle de dalles + enduisage scellé par 1 RBCF

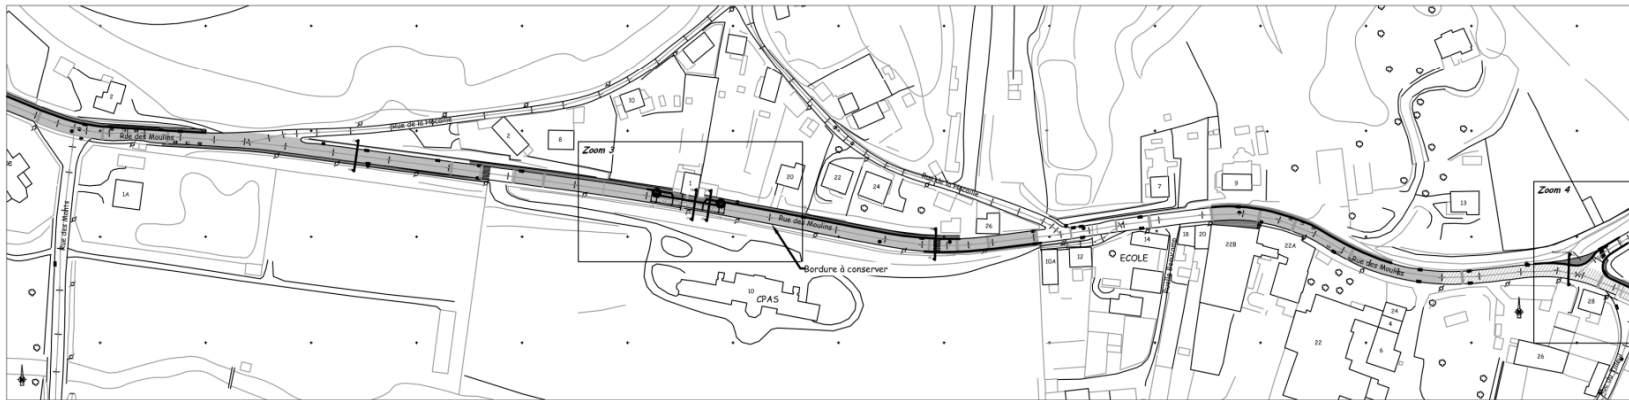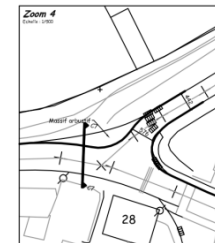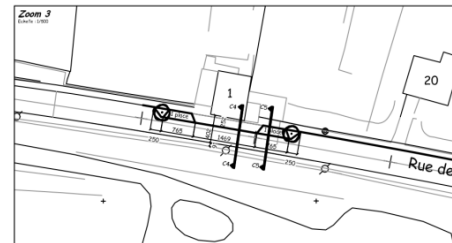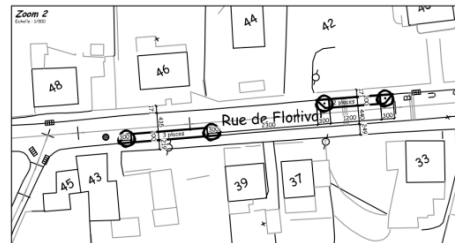

# VOIRIE

## GREZ-DOICEAU - Rues des Moulins et de Florival

Client : AC Grez-Doiceau

### Description :

Dossier de droit de tirage :  
entretien de voiries 2010-2012  
(largeur ± 2.300 m)

Aménagement des trottoirs  
(900 m)

### Mission :

Etude et direction des travaux

### Montant des travaux :

Estimation : 750.000 € HTVA

Offre : 830.000 € HTVA

Décompte final : 1.510.000 €  
HTVA

### Stade du projet :

Chantier terminé en juin 2015



CONCEPTION & CONSTRUCTION