

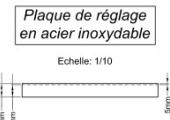
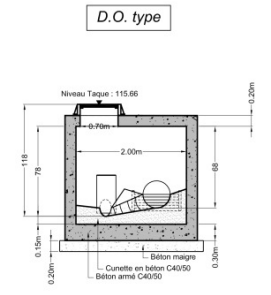
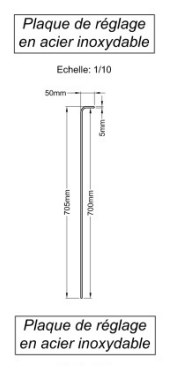
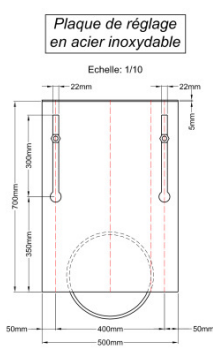
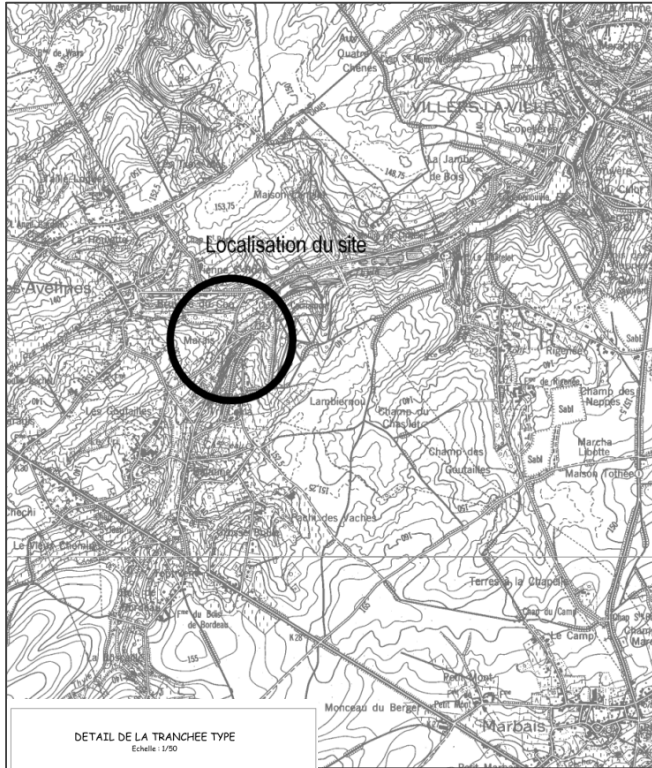
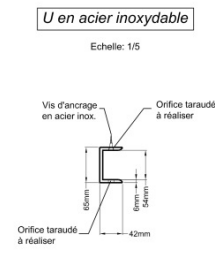


# Localisation

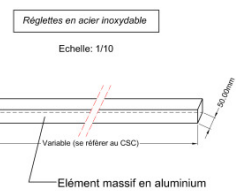


Vue en plan

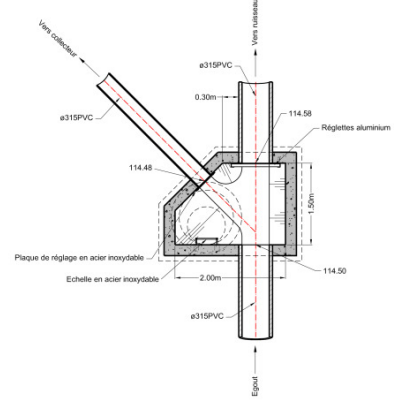


Remarque: le premier élément est à sceller dans le béton

DETAIL DE LA TRANCHEE TYPE

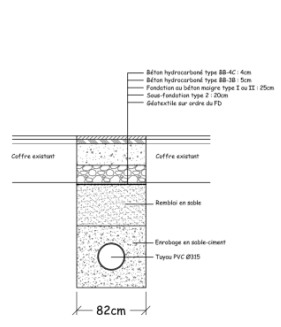

PLAN TERRIER

Echelle: 1/200

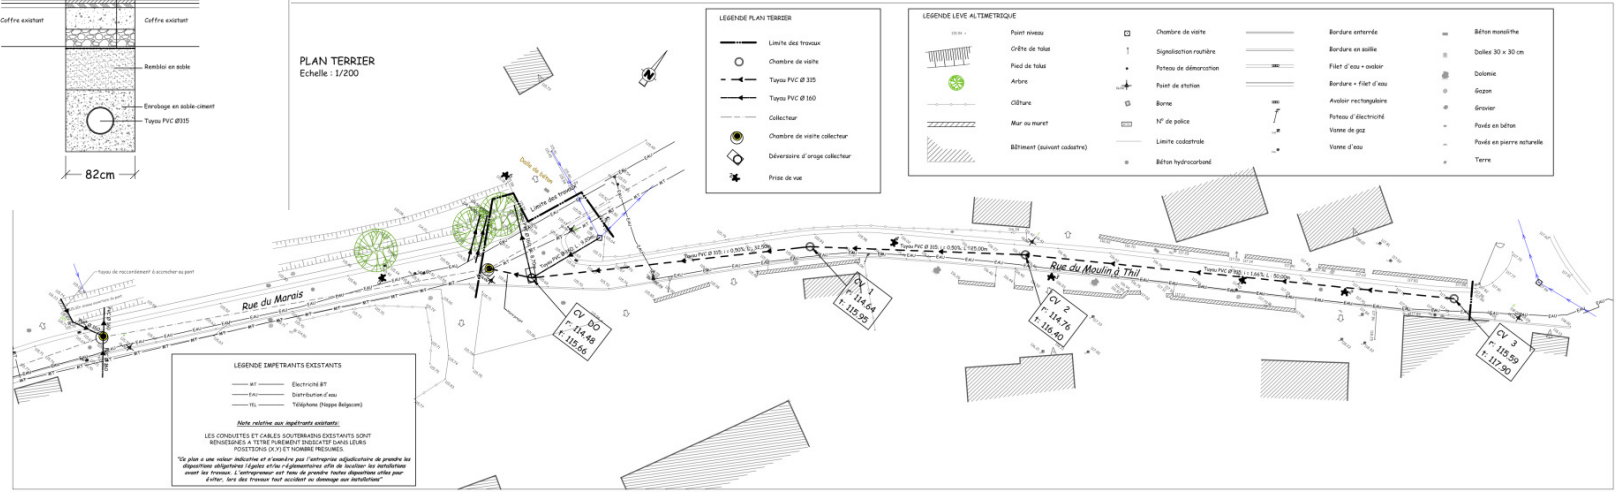

# EGOUTTAGE

## VILLERS-LA-VILLE Egouttage exclusif rue du Marais

Client : IBW

Description :

Réalisation d'un égouttage gravitaire de 115 mètres en PVC ø315

Mission :

Etude et direction des travaux

Montant des travaux :

Estimation : 59.000 € HTVA

Offre : 61.000 € HTVA

Décompte final : 62.000 € HTVA

Stade du projet :

Chantier terminé en mars 2013



CONCEPTION & CONSTRUCTION